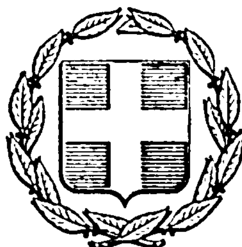


ΕΦΗΜΕΡΙΣ ΤΗΣ ΚΥΒΕΡΝΗΣΕΩΣ
ΤΗΣ ΕΛΛΗΝΙΚΗΣ ΔΗΜΟΚΡΑΤΙΑΣ

ΕΝ ΑΘΗΝΑΙΣ ΤΗι 18 ΝΟΕΜΒΡΙΟΥ 1978 | ΤΕΥΧΟΣ ΤΕΤΑΡΤΟΝ | ΑΡΙΘΜΟΣ ΦΥΛΛΟΥ 601

ΠΕΡΙΕΧΟΜΕΝΑ

ΑΠΑΛΛΟΤΡΙΩΣΕΙΣ

ΑΠΑΛΛΟΤΡΙΩΣΕΙΣ

ΑΠΟΦΑΣΕΙΣ

Ἀριθ. Ε. 9318/1685 (1)

Περὶ ἀναγκαστικῆς ἀπαλλοτριώσεως κτημάτων στὴν περιοχὴ Βρασνῶν Ν. Θεσσαλονίκης.

ΟΙ ΥΠΟΥΡΓΟΙ
ΕΘΝΙΚΗΣ ΑΜΥΝΗΣ ΚΑΙ ΟΙΚΟΝΟΜΙΚΩΝ

Ἔχοντας ὑπόψη:

1. Τὶς διατάξεις τοῦ Ν.Δ. 797/71 «περὶ ἀναγκαστικῶν ἀπαλλοτριώσεων» σὲ συνδυασμὸ μὲ τὶς διατάξεις τοῦ Β.Δ. 139/71 «περὶ τῆς ἁρμοδιότητος τῶν νομαρχῶν πρὸς κήρυξιν ἀναγκαστικῶν τινων ἀπαλλοτριώσεων».

2. Τὶς διατάξεις τοῦ Νόμου ΓΣΙΣΤ/1907 καὶ τὶς διατάξεις τοῦ Νόμου 4442/1929 «περὶ κυρώσεως τοῦ ἀπὸ 21 Σεπτεμβρίου 1926 Ν.Δ. «περὶ Στρατιωτικῶν καὶ Ναυτικῶν Εἰσφορῶν καὶ Ναυλώσεων» ὅπως ἔχουν τροποποιηθεῖ.

3. Τὶς γνωμοδοτήσεις τοῦ Ἀρχηγείου Στρατοῦ ἀριθ. Φ. 300/25/96265/Σ.7311/18.9.76 καὶ ἀριθ. Φ. 300/34/235575/Σ.5921/11.8.77, ἀποφασίζουμε:

Κηρύσσουμε, λόγῳ δημόσιας ὠφέλειας καὶ εἰδικότερα γιὰ τὴν κάλυψη στρατιωτικῶν ἀναγκῶν, τὴν ἀναγκαστικὴ ἀπαλλοτρίωση ἐκτάσεως 98.353 M^2 ποὺ βρίσκεται στὴν περιοχὴ τῆς Κοινότητος Βρασνῶν τοῦ Ν. Θεσσαλονίκης καὶ ἐμφαίνεται στὸ ἀριθ. 1008/22.4.77 κτηματολογικὸ διάγραμμα τῆς Γεωγραφικῆς Ὑπηρεσίας Στρατοῦ, ποὺ εἶναι θεωρημένο ἀπὸ τὸν Ὑπ/γο Δημήτριο Βανακάρη καὶ στὸν ἀντίστοιχο κτηματολογικὸ πίνακα.

Στὴν ἔκταση ποὺ ἀπαλλοτριώνεται προβάλλει δικαιώματα κυριότητας ἡ Κοινότητα Βρασνῶν Ν. Θεσσαλονίκης.

Ἡ ἀπαλλοτρίωση κηρύσσεται ὑπὲρ τοῦ Δημοσίου καὶ μὲ δαπάνη τοῦ Ταμείου Ἐθνικῆς Ἀμύνης (ΤΕΘΑ).

Ἡ ἀπόφαση αὐτὴ νὰ δημοσιευθεῖ στὴν Ἐφημερίδα τῆς Κυβερνήσεως.

Ἀθῆναι, 4 Νοεμβρίου 1978

ΟΙ ΥΠΟΥΡΓΟΙ

ΕΘΝΙΚΗΣ ΑΜΥΝΗΣ — ΥΦΥΠΟΥΡΓΟΣ ΟΙΚΟΝΟΜΙΚΩΝ

ΕΥΑΓΓ. ΑΒΕΡΩΦ - ΤΟΣΙΤΣΑΣ — ΠΑΝΑΓΙΩΤΗΣ ΜΠΟΚΟΒΟΣ

Ἀριθ. 7251 (2)

Περὶ ἀναγκαστικῆς ἀπαλλοτριώσεως ἀγροτεμαχίου εἰς τὴν Τρίπολιν γιὰ τὴν ἐπέκτασιν τῶν ἀποθηκῶν τοῦ Ο.Τ.Ε. στὸ Ν. Ἀρκαδίας.

Ο ΝΟΜΑΡΧΗΣ ΑΡΚΑΔΙΑΣ

Ἔχοντες ὑπ' ὄψει:

1. Τὰς διατάξεις τοῦ Ν. Δ/τος 797/1971 «περὶ ἀναγκαστικῶν ἀπαλλοτριώσεων» ἐν συνδυασμῷ πρὸς τὰς Διατάξεις τοῦ ὑπ' ἀριθ. 139/71 Β. Δ/τος «περὶ τῆς ἁρμοδιότητος τῶν Νομαρχῶν πρὸς κήρυξιν ἀναγκαστικῶν τινῶν ἀπαλ/σεων».

2) Τὰς διατάξεις τῆς παραγρ. 6 τοῦ ἄρθρου 11 τοῦ Ν. Δ/τος 1049/1949 ὡς αὗται ἀντικατεστάθησαν ὑπὸ τοῦ ἄρθρου 2 τοῦ 4027/1959 Ν. Δ/τος.

3. Τὸ ἀπὸ 20ῆς Ἰουνίου 1978 ἀπόσπασμα τῆς ὑπ' ἀριθ. 1533/1978 συνεδριάσεως τοῦ Διοικητικοῦ Συμβουλίου τοῦ Ὀργανισμοῦ Τηλεπικοινωνιῶν Ἑλλάδος, ἀποφασίζομεν:

Κηρύσσομεν άναγκαστικὴ ἀπαλλοτρίωση, λόγῳ δημοσίας ὠφελείας, ἤτοι διὰ τὴν ἐπέκτασιν ἀποθηκῶν τοῦ Ο.Τ.Ε. Τριπόλεως, ἐπὶ ἑνὸς ἀγροτεμαχίου ἐμβαδοῦ μ2 2.021,03 κειμένου ἐντὸς ἐγκεκριμένου σχεδίου τῆς πόλεως Τριπόλεως καὶ εἰς τὴν χιλιομετρικὴ θέση 1 + 300 τῆς Ἐθνικῆς ὁδοῦ Τριπόλεως-Σπάρτης ὡς τοῦτο ἐμφαίνεται ὑπὸ τὰ στοιχεῖα ΑΒΓΔΕΛ εἰς τὸ ἀπὸ Ἀπριλίου 1978 ὑπ' ἀριθ. 2603/Τ5 κτηματολογικὸν διάγραμμα καὶ εἰς τὸν ὑπ' ἀριθ. 2603/Τ6 κτηματολογικὸν πίνακα τοῦ Διπλωματούχου Ἀγρονόμου Τοπογράφου Μηχανικοῦ Χρυσάνθου Ταβλᾶ δεόντως τεθεωρημένων ὑπὸ τῆς Δ/νσεως Τεχνικῶν Ὑπηρεσιῶν Ν. Ἀρκαδίας.

Ἐπὶ τῆς ἀπαλλοτριουμένης ἐκτάσεως προβάλλει δικαιώματα κυριότητος ὁ Βασίλειος Σεχιώτης.

Ἡ ἀπαλλοτρίωση κηρύσσεται ὑπὲρ καὶ δαπάναις τοῦ Ὀργανισμοῦ Τηλεπικοινωνιῶν Ἑλλάδος (Ο.Τ.Ε.).

Ἡ παροῦσα δημοσιευθήτω διὰ τῆς Ἐφημερίδος τῆς Κυβερνήσεως.

Ἐν Τριπόλει τῇ 20 Ὀκτωβρίου 1978

Ὁ Νομάρχης
ΒΑΣ. ΑΝΑΣΤΑΣΙΑΔΗΣ

Ἀριθ. 8.820 (3)

Περὶ ἀναγκαστικῆς ἀπαλλοτριώσεως οἰκοπεδικῆς ἐκτάσεως κειμένης ἐντὸς τοῦ οἰκισμοῦ Καστρὶ-Κυνουρίας διὰ τὴν ἀνέγερσιν Τηλεπικοινωνιακοῦ Κέντρου στὸ Ν. Ἀρκαδίας.

Ο ΝΟΜΑΡΧΗΣ ΑΡΚΑΔΙΑΣ

Ἔχοντες ὑπ' ὄψει:

1. Τὰς διατάξεις τοῦ Ν. Δ/τος 797/1971 «περὶ ἀναγκαστικῶν ἀπαλλοτριώσεων» ἐν συνδυασμῷ πρὸς τὶς Διατάξεις τοῦ ὑπ' ἀριθ. 139/71 Β. Δ/τος «περὶ τῆς ἁρμοδιότητος τῶν Νομαρχῶν πρὸς κήρυξιν ἀναγκαστικῶν τινων ἀπαλλοτριώσεων».
2. Τὰς διατάξεις τῆς παραγρ. 5 τοῦ ἄρθρου 52 τοῦ Ν. Δ/τος 165/1973.
3. Τὸ ἀπὸ 11ης Ἰουλίου 1978 ἀπόσπασμα τῆς ὑπ' ἀριθ. 1537/78 συνεδριάσεως τοῦ Διοικητικοῦ Συμβουλίου τοῦ Ὀργανισμοῦ Τηλεπικοινωνιῶν Ἑλλάδος, ἀποφασίζομεν:

Κηρύσσομεν ἀναγκαστικὴ ἀπαλλοτρίωση, λόγῳ δημοσίας ὠφελείας, οἰκοπεδικῆς ἐκτάσεως ἐμβαδοῦ μ2 346,49 μετὰ τῶν ὑπερκειμένων κτισμάτων κειμένης ἐντὸς τοῦ οἰκισμοῦ Καστρὶ καὶ ἐπὶ τῆς ὁδοῦ Μπαρμπαγιάννη, ὡς αὐτὴ ἐμφαίνεται ὑπὸ τὰ στοιχεῖα ΑΒΓΔΕΖΗΘΙΚΛΑ εἰς τὸν ἀπὸ Ὀκτωβρίου 1977 ὑπ' ἀριθ. 2648 Τ1 κτηματολογικὸν διάγραμμα καὶ εἰς τὸν ὑπ' ἀριθ. 2648 Τ2 κτηματολογικὸν πίνακα τοῦ Διπλωματούχου Ἀγρονόμου Τοπογράφου Μηχανικοῦ Χρυσάνθου Ταβλᾶ δεόντως τεθεωρημένων ὑπὸ τῆς Δ/νσεως Τεχνικῶν Ὑπηρεσιῶν Ν. Ἀρκαδίας.

Ἐπὶ τῆς ἀπαλλοτριουμένης ἐκτάσεως προβάλλει δικαιώματα κυριότητος ὁ Χρῆστος Ποντίκης τοῦ Ἰωάννου, κάτοικος Καστρίου.

Ἡ ἀπαλλοτρίωση κηρύσσεται ὑπὲρ καὶ δαπάναις τοῦ Ὀργανισμοῦ Τηλεπικοινωνιῶν Ἑλλάδος.

Ἡ παροῦσα δημοσιευθήτω διὰ τῆς Ἐφημερίδος τῆς Κυβερνήσεως.

Ἐν Τριπόλει τῇ 20 Ὀκτωβρίου 1978

Ὁ Νομάρχης
ΒΑΣ. ΑΝΑΣΤΑΣΙΑΔΗΣ

ΠΟΛΕΟΔΟΜΙΑ

ΔΙΑΤΑΓΜΑΤΑ

(4)

Περὶ καταργήσεως προκηπίου καὶ καθορισμοῦ τῶν ὅρων καὶ περιορισμῶν δομήσεως ἐγκριθέντος χώρου δι' ἀνέγερσιν νηπιαγωγείου τοῦ ρυμοτομικοῦ σχεδίου Καλαμαριᾶς (Θεσσαλονίκης).

Ο ΠΡΟΕΔΡΟΣ ΤΗΣ ΕΛΛΗΝΙΚΗΣ ΔΗΜΟΚΡΑΤΙΑΣ

Ἔχοντες ὑπ' ὄψει τὰς διατάξεις τοῦ ἀπὸ 17 Ἰουλίου 1923 Ν. Δ/τος «περὶ σχεδίων πόλεων κλπ.», ὡς μεταγενεστέρως ἐτροποποιήθησαν καὶ συνεπληρώθησαν καὶ εἰδικώτερον τοῦ ἄρθρου 9 αὐτοῦ, τοῦ Ν.Δ. 8/1973 «περὶ Γ.Ο.Κ. ὡς ἐτροποποιήθη διὰ τοῦ Ν.Δ. 205/1974 (ΦΕΚ 363/Α) καὶ εἰδικώτερον τῶν ἄρθρων 34 (παρ. 1) καὶ 35 (παρ. 1 καὶ 56) αὐτοῦ καὶ ἰδόντες τὴν ὑπ' ἀριθ. ΕΔ2/α/04/59/Φ.Θ.2.1.1/29.3.1978 ἀπόφασιν «περὶ μεταβιβάσεως ἁρμοδιοτήτων τοῦ Ὑπουργοῦ Δημοσίων Ἔργων εἰς τὸν Ὑφυπουργὸν τοῦ αὐτοῦ Ὑπουργείου» (ΦΕΚ 282/Β'), τὴν ὑπ' ἀριθ. 1502/1977 γνωμοδότησιν τοῦ Συμβουλίου Δημοσίων Ἔργων (Τμῆμα Μελετῶν), ὡς καὶ τὴν ὑπ' ἀριθ. 742/1978 γνωμοδότησιν τοῦ Συμβουλίου τῆς Ἐπικρατείας, προτάσει τοῦ ἐπὶ τῶν Δημοσίων Ἔργων Ὑφυπουργοῦ, ἀπεφασίσαμεν:

Ἄρθρον 1.

Καταργεῖται τὸ ἐπὶ τῶν ὁδῶν Ἰωακεὶμ Γ' καὶ Χρυσοστόμου Σμύρνης προβλεπόμενον ὑπὸ τοῦ ἐγκεκριμένου ρυμοτομικοῦ σχεδίου Καλαμαριᾶς (Θεσσαλονίκης) προκήπιον τοῦ χώρου τοῦ καθορισθέντος δι' ἀνέγερσιν νηπιαγωγείου διὰ τῆς ὑπ' ἀριθ. Γ 3856/531/1978 ἀποφάσεως «περὶ καθορισμοῦ χώρου δι' ἀνέγερσιν Νηπιαγωγείου ἐντὸς τοῦ ρυμοτομικοῦ σχεδίου Καλαμαριᾶς (Θεσσαλονίκης) (ΦΕΚ 159/Δ), ὡς ἐμφαίνεται εἰς τὸ ὑπὸ τοῦ Γενικοῦ Διευθυντοῦ Οἰκισμοῦ τεθεωρημένον διὰ τῆς ὑπ' ἀριθ. Γ. 25386/1978 πράξεως αὐτοῦ σχετικὸν πρωτότυπον διάγραμμα ὑπὸ κλίμακα 1:500, τοῦ ὁποίου συνοπτικὸν ἀντίτυπον δημοσιεύεται μετὰ τοῦ παρόντος.

Ἄρθρον 2.

Οἱ ὅροι καὶ περιορισμοὶ δομήσεως τοῦ ὡς ἄνω χώρου δι' ἀνέγερσιν νηπιαγωγείου, καθορίζονται ὡς ἀκολούθως:

1. Οἰκοδομικὸν σύστημα: Πανταχόθεν ἐλεύθερον.
2. Μέγιστον ποσοστὸν καλύψεως τεσσαράκοντα ἐπὶ τοῖς ἑκατὸν (40%) τῆς ἐπιφανείας τοῦ χώρου.
3. Μέγιστος ἐπιτρεπόμενος ἀριθμὸς ὀρόφων δύο (2).
4. Μέγιστος συντελεστὴς δομήσεως ἓξ δέκατα (0,6).
5. Τὰ ἀνεγερθησόμενα κτίρια δέον νὰ ἀπέχουν ἐκ τῶν ρυμοτομικῶν γραμμῶν τῶν ὁδῶν Ἰωακεὶμ Γ' καὶ Χρυσοστόμου Σμύρνης τρία (3,00) μέτρα τουλάχιστον.

Εἰς τὸν αὐτὸν ἐπὶ τῶν Δημοσίων Ἔργων Ὑφυπουργόν, ἀνατίθεμεν τὴν δημοσίευσιν καὶ ἐκτέλεσιν τοῦ παρόντος Διατάγματος.

Ἐν Ἀθήναις τῇ 11 Σεπτεμβρίου 1978

Ο ΠΡΟΕΔΡΟΣ ΤΗΣ ΔΗΜΟΚΡΑΤΙΑΣ
ΚΩΝΣΤΑΝΤΙΝΟΣ Δ. ΤΣΑΤΣΟΣ

Ο ΥΦΥΠΟΥΡΓΟΣ ΔΗΜΟΣΙΩΝ ΕΡΓΩΝ
ΣΤΕΦΑΝΟΣ ΜΑΝΟΣ

ΚΑΛΑΜΑΡΙΑ ΘΕΣ/ΝΙΚΗΣ

κλίμαξ 1:500

ΟΔΟΣ ΧΡΥΣΟΣΤΟΜΟΥ ΣΜΥΡΝΗΣ

ΚΑΡΑΤΑΣΟΥ

ΟΡΟΙ ΔΟΜΗΣΕΩΣ

[illegible]	[illegible]	[illegible]	[illegible]	[illegible]	[illegible]	[illegible]	[illegible]	[illegible]
				40%	Π.Σ.	2		0,6

Β. ΣΤΑΘΑΚΗΣ

(5)

Περὶ τροποποιήσεως τοῦ ρυμοτομικοῦ σχεδίου Θεσσαλονίκης.

Ο ΠΡΟΕΔΡΟΣ ΤΗΣ ΕΛΛΗΝΙΚΗΣ ΔΗΜΟΚΡΑΤΙΑΣ

Ἔχοντες ὑπ' ὄψει:

1. Τὰς διατάξεις τοῦ ἀπὸ 17.7.1923 Ν. Δ/τος «περὶ σχεδίων πόλεων κλπ.» ὡς μεταγενεστέρως ἐτροποποιήθησαν καὶ συνεπληρώθησαν καὶ εἰδικώτερον τῶν ἄρθρων 3, 9 καὶ 70 αὐτοῦ.

2. Τὴν ὑπ' ἀριθ. ΕΔ2/α/04/59/Φ.Θ.2.1.1/29.3.1978 ἀπόφασιν τοῦ Πρωθυπουργοῦ καὶ τοῦ Ὑπουργοῦ Δημοσίων Ἔργων «περὶ μεταβιβάσεως ἁρμοδιοτήτων τοῦ Ὑπουργοῦ Δημοσίων Ἔργων εἰς τὸν Ὑφυπουργὸν τοῦ αὐτοῦ Ὑπουργείου» (ΦΕΚ 282 Β).

3. Τὴν ὑπ' ἀριθ. 209/1977 πρᾶξιν τοῦ Δημοτικοῦ Συμβουλίου Θεσσαλονίκης.

4. Τὰς ὑπ' ἀριθ. 1372/1976, 1053/1977 καὶ 318/1978 γνωμοδοτήσεις τοῦ Συμβουλίου Δημοσίων Ἔργων (Τμῆμα Μελετῶν).

5. Τὴν ὑπ' ἀριθ. 749/1978 γνωμοδότησιν τοῦ Συμβουλίου τῆς Ἐπικρατείας, προτάσει τοῦ ἐπὶ τῶν Δημοσίων Ἔργων Ὑφυπουργοῦ, ἀπεφασίσαμεν:

Ἄρθρον 1.

Ἐγκρίνεται ἡ τροποποίησις τοῦ ρυμοτομικοῦ σχεδίου Θεσσαλονίκης εἰς τὸν Συνοικισμὸν Ἄνω Τούμπας καὶ εἰδικώτερον εἰς τὴν περιοχὴν τὴν περικλειομένην ὑπὸ τῶν ὁδῶν Πραξαγόρα, Τυρολόης, Βρυούλων καὶ τοῦ γηπέδου τοῦ ΠΑΟΚ, ὡς ἐμφαίνεται εἰς τὸ ὑπὸ τοῦ Γενικοῦ Διευθυντοῦ Οἰκισμοῦ τεθεωρημένον διὰ τῆς ὑπ' ἀριθ. Γ 25388/1978 πράξεως αὐτοῦ σχετικὸν πρωτότυπον διάγραμμα ὑπὸ κλίμακα 1:500, τοῦ ὁποίου συνοπτικὸν ἀντίτυπον δημοσιεύεται μετὰ τοῦ παρόντος.

Ἄρθρον 2.

1.α) Καταργεῖται τὸ ἐγκεκριμένον προκήπιον τοῦ ὑπὸ στοιχεῖα Α—Β—Γ—Δ—Α χώρου τοῦ καθορισθέντος διὰ ἀνέγερσιν Σχολείου διὰ τῆς ὑπ' ἀριθ. Γ 752/362/1978 ἀποφάσεως «περὶ τροποποιήσεως τοῦ ρυμοτομικοῦ σχεδίου Θεσσαλονίκης διὰ τοῦ καθορισμοῦ χώρου δι' ἀνέγερσιν Σχολείου» (ΦΕΚ 84 Δ).

β) Τὰ ἀνεγερθησόμενα κτίρια τοῦ ὡς ἄνω ἀναφερομένου χώρου διὰ Σχολεῖον, δέον νὰ ἀπέχουν ἐκ τῶν ρυμοτομικῶν γραμμῶν τῶν ὁδῶν Τυρολόης καὶ Πραξαγόρα τρία (3) μέτρα, τοὐλάχιστον.

2. Ἐπιβάλλεται προκήπιον πλάτους δύο (2) μέτρων κατὰ τὸ πρόσωπον τῶν οἰκοπέδων τῶν κειμένων ἐντὸς τῆς ἐν ἄρθρῳ 1 τοῦ παρόντος περιοχῆς καὶ ἐχόντων πρόσωπον ἐπὶ τοῦ καθέτου πρὸς τὴν ὁδὸν Τυρολόης πεζοδρόμου, ὡς ἐν τῷ αὐτῷ σχεδίῳ ἐμφαίνεται.

Εἰς τὸν αὐτὸν ἐπὶ τῶν Δημοσίων Ἔργων Ὑφυπουργόν, ἀνατίθεμεν τὴν δημοσίευσιν καὶ ἐκτέλεσιν τοῦ παρόντος Διατάγματος.

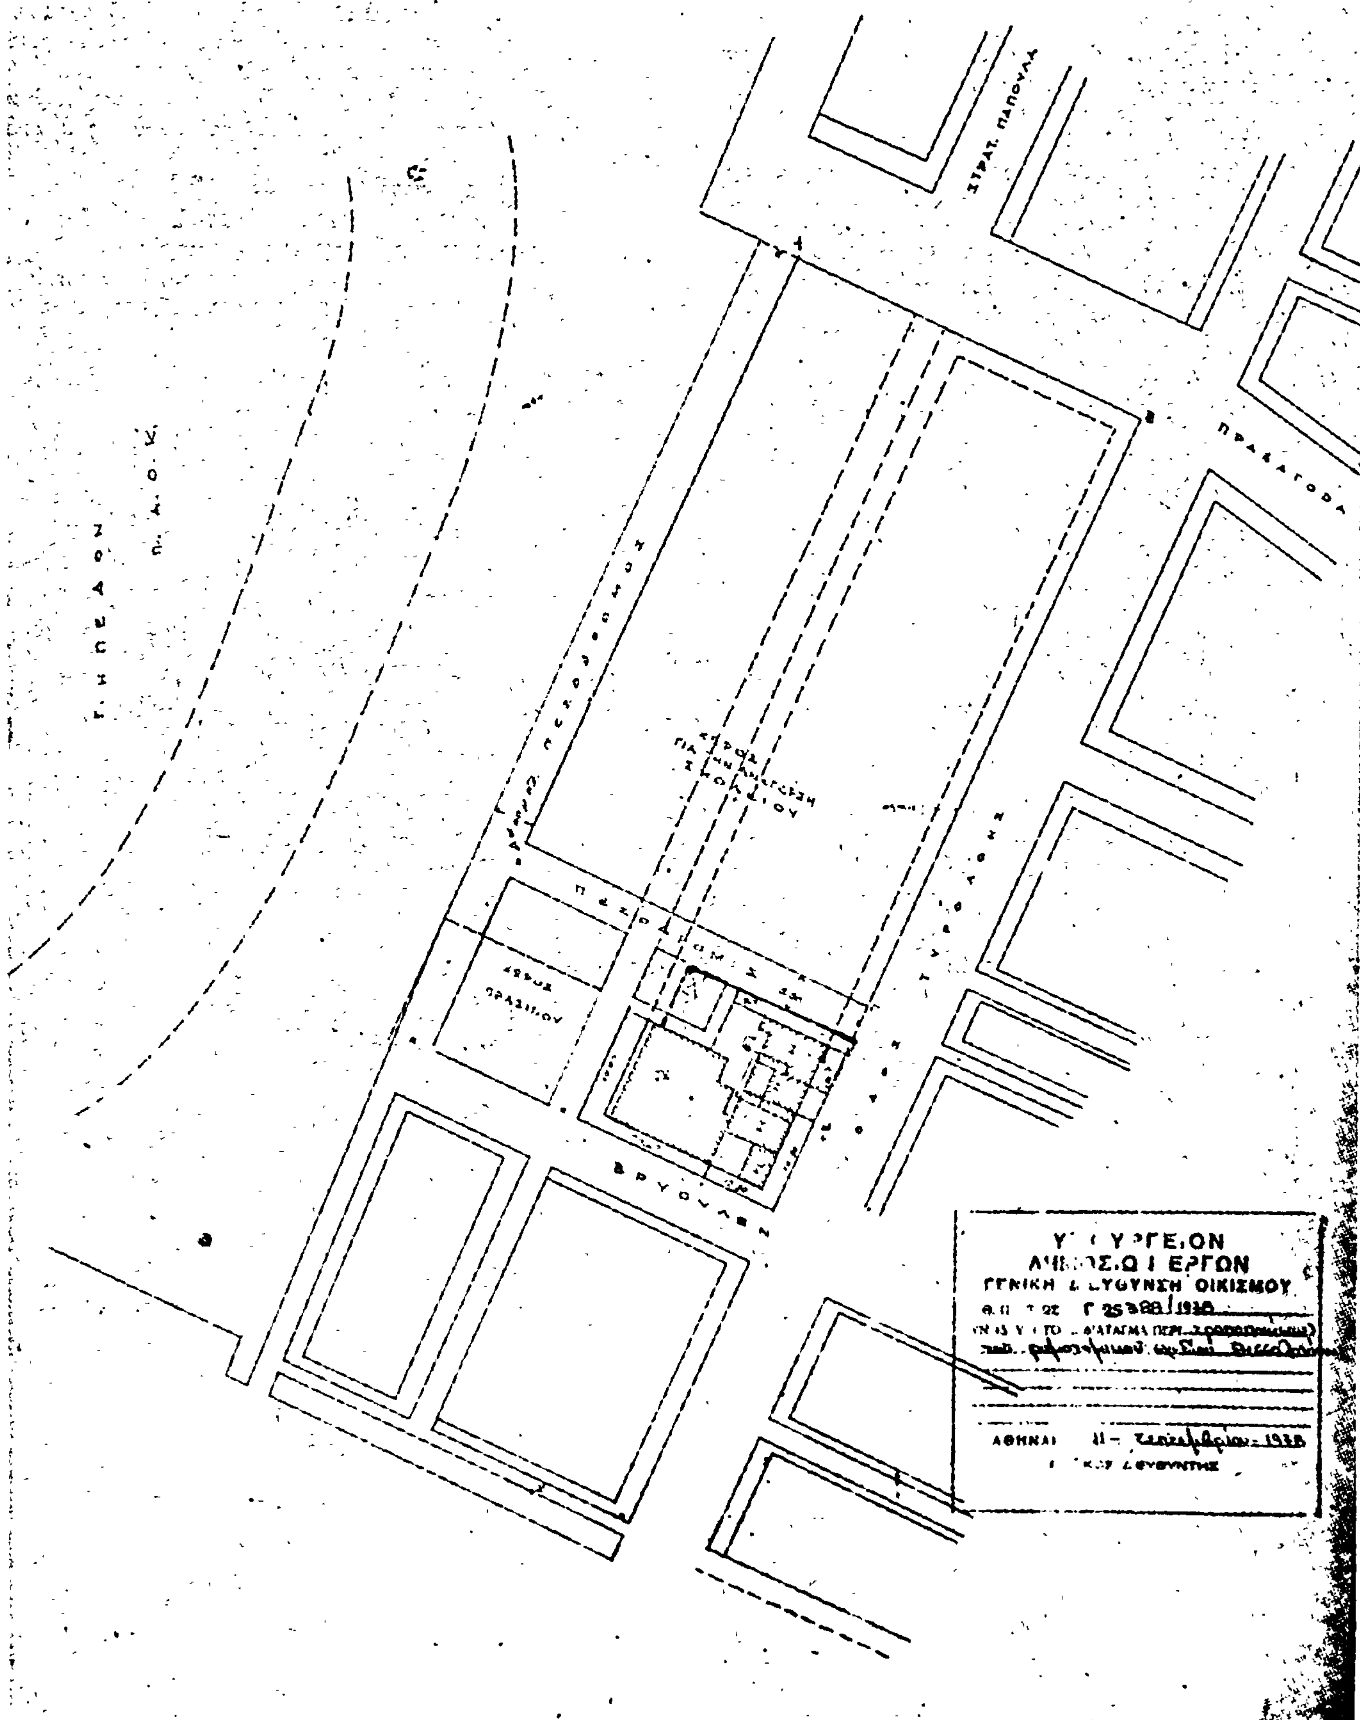
Ἐν Ἀθήναις τῇ 15 Σεπτεμβρίου 1978

Ο ΠΡΟΕΔΡΟΣ ΤΗΣ ΔΗΜΟΚΡΑΤΙΑΣ

ΚΩΝΣΤΑΝΤΙΝΟΣ Δ. ΤΣΑΤΣΟΣ

Ο ΥΦΥΠΟΥΡΓΟΣ ΔΗΜΟΣΙΩΝ ΕΡΓΩΝ

ΣΤΕΦΑΝΟΣ ΜΑΝΟΣ


ΘΕΣΣΑΛΟΝΙΚΗ
ΚΛΙΜΑΞ 1:500
ΣΤΡΑΤ. ΠΑΠΟΥΛΑ
ΠΡΑΞΑΓΟΡΑ
ΠΕΖΟΔΡΟΜΙΟΣ
ΧΩΡΟΣ ΠΡΑΣΙΝΟΥ
ΓΕΝΙΚΗ ... ΟΙΚΙΣΜΟΥ
Γ 25388/1938
ΑΘΗΝΑΙ 11

(6)

Περὶ καταργήσεως προκηπίων ἐντὸς ἐγκριθέντος χώρου δι' ἀνέγερσιν Σχολείου τοῦ ρυμοτομικοῦ σχεδίου Νέας Ἰωνίας (Ἀττικῆς).

Ο ΠΡΟΕΔΡΟΣ ΤΗΣ ΕΛΛΗΝΙΚΗΣ ΔΗΜΟΚΡΑΤΙΑΣ

Ἔχοντες ὑπ' ὄψει, τὰς διατάξεις τοῦ ἀπὸ 17 Ἰουλίου 1923 Ν. Δ/τος «περὶ σχεδίων πόλεων κλπ.», ὡς μεταγενεστέρως ἐτροποποιήθησαν καὶ συνεπληρώθησαν καὶ εἰδικώτερον τοῦ ἄρθρου 9 αὐτοῦ, καὶ ἰδόντες τὴν ὑπ' ἀριθ. ΕΔ2/α/04/59/Φ.Θ. 2.1.1/29.3.1978 ἀπόφασιν «Περὶ μεταβιβάσεως ἁρμοδιοτήτων τοῦ Ὑπουργοῦ Δημοσίων Ἔργων εἰς τὸν Ὑφυπουργὸν τοῦ αὐτοῦ Ὑπουργείου» (ΦΕΚ 282/Β'), τὴν ὑπ' ἀριθμ. 1275/1977 γνωμοδότησιν τοῦ Συμβουλίου Δημοσίων Ἔργων (Τμῆμα Μελετῶν), ὡς καὶ τὴν ὑπ' ἀριθ. 550/1978 γνωμοδότησιν τοῦ Συμβουλίου τῆς Ἐπικρατείας, προτάσει τοῦ ἐπὶ τῶν Δημοσίων Ἔργων Ὑφυπουργοῦ, ἀπεφασίσαμεν:

Ἄρθρον μόνον.

Καταργεῖται τὸ ἐπὶ τῆς ὁδοῦ Ἀμισσοῦ προβλεπόμενον ὑπὸ τοῦ ἐγκεκριμένου ρυμοτομικοῦ σχεδίου Ν. Ἰωνίας (Ἀττικῆς) προκήπιον τοῦ ὑπ' ἀριθ. 448 χώρου τοῦ καθορισθέντος δι' ἀνέγερσιν Σχολείου διὰ τῆς ὑπ' ἀριθ. Γ.743/301/1978 ἀποφάσεως «Περὶ τροποποιήσεως τοῦ ρυμοτομικοῦ σχεδίου Νέας Ἰωνίας (Ἀττικῆς) κλπ.», (Φ.Ε.Κ. 85/Δ'), ὡς ἐμφαίνεται εἰς τὸ ὑπὸ τοῦ Γενικοῦ Διευθυντοῦ Οἰκισμοῦ τεθεωρημένον διὰ τῆς ὑπ' ἀριθ. Γ. 21690/1978 πράξεως αὐτοῦ σχετικὸν πρωτότυπον διάγραμμα ὑπὸ κλίμακα 1:500 τοῦ ὁποίου συνοπτικὸν ἀντίτυπον δημοσιεύεται μετὰ τοῦ παρόντος.

Εἰς τὸν αὐτὸν ἐπὶ τῶν Δημοσίων Ἔργων Ὑφυπουργόν, ἀνατίθεμεν τὴν δημοσίευσιν καὶ ἐκτέλεσιν τοῦ παρόντος Διατάγματος.

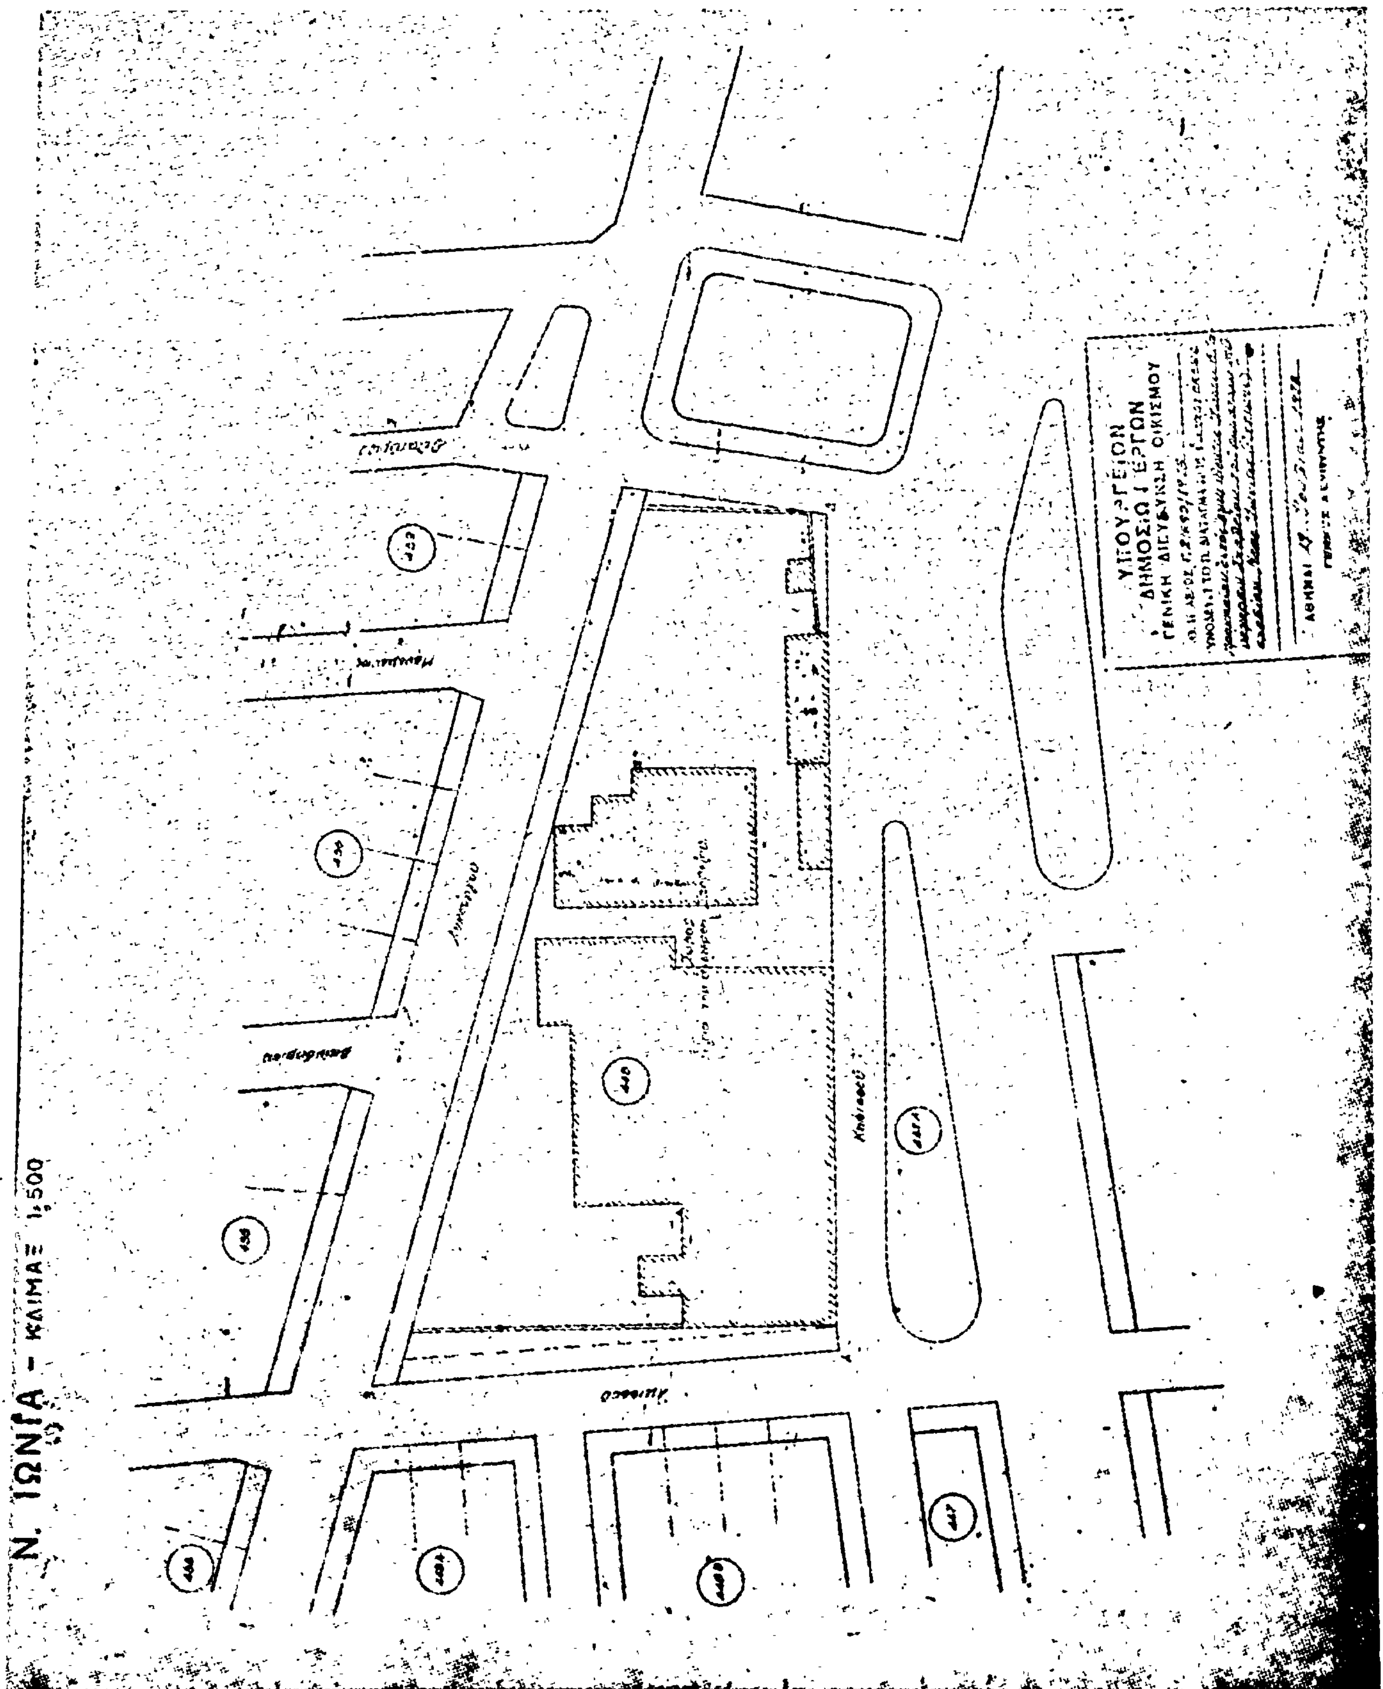
Ἐν Ἀθήναις τῇ 24 Ἰουλίου 1978

Ο ΠΡΟΕΔΡΟΣ ΤΗΣ ΔΗΜΟΚΡΑΤΙΑΣ

ΚΩΝΣΤΑΝΤΙΝΟΣ Δ. ΤΣΑΤΣΟΣ

Ο ΥΦΥΠΟΥΡΓΟΣ ΔΗΜΟΣΙΩΝ ΕΡΓΩΝ

ΣΤΕΦΑΝΟΣ ΜΑΝΟΣ


Ν. ΙΩΝΙΑ - ΚΛΙΜΑΞ 1:500
ΥΠΟΥΡΓΕΙΟΝ
ΔΗΜΟΣΙΩΝ ΕΡΓΩΝ
ΓΕΝΙΚΗ ΔΙΕΥΘΥΝΣΙΣ ΟΙΚΙΣΜΟΥ

ΑΝΑΚΟΙΝΩΣΕΙΣ

(7)

Περὶ εἰδοποιήσεως τῆς γενομένης παρακαταθέσεως ἀποζημιώσεως, λόγῳ προσκυρώσεως οἰκοπεδικῶν τμημάτων, ἐν Σέρραις.

Διὰ τοῦ ὑπ' ἀριθμ. 12312/19.10.1978 γραμματίου συστάσεως παρακαταθήκης τοῦ Γραφείου Παρακαταθηκῶν Σερρῶν κατετέθη παρὰ 1) τῆς Χρυσαυγῆς, χήρας Γεωργίου Στράτη, δι' ἑαυτὴν καὶ ὡς ἐπίτροπος τοῦ τέκνου της Βασιλείου, 2) τοῦ 'Αθανασίου Γ. Στράτη, 3) τῆς Εὐφημίας, χήρας 'Αριστοτέλους Βάσσιου, κατοίκων Θεσσαλονίκης καὶ 4) τῆς Εὐαγγελίας, χήρας Βασιλείου 'Εμμανουηλίδη, δι' ἑαυτὴν καὶ ὡς ἐπίτροπος τοῦ ἀνηλίκου τέκνου της Εὐθυμίας, κατοίκου Σερρῶν, τὸ ποσὸν τῶν δρχ. 98.450, δι' ἀποζημίωσιν τῶν ὑπὸ τὰ στοιχεῖα 6, 7, 10, 4, 6 καὶ 4, 10, 9, 8, 4 ἀπαλλοτριωθέντων οἰκοπεδικῶν τμημάτων, κειμένων ἐντὸς τοῦ 110 Α Ο.Π. τῆς πόλεως Σερρῶν, τῆς ἀπαλλοτριώσεως γενομένης πρὸς ἐφαρμογὴν τοῦ σχεδίου τῆς πόλεως Σερρῶν, βάσει τῶν ὑπ' ἀριθμ. 3/1961 καὶ 1/1963 πράξεων τακτοποιήσεως τοῦ Πολεοδομικοῦ Γραφείου Σερρῶν, κυρωθεισῶν διὰ τῶν ὑπ' ἀριθ. 2923/9.2.1962 καὶ 34839/23.7.1963 ἀποφάσεων τοῦ Νομάρχου Σερρῶν, ἀντιστοίχως.

'Ως προσωρινὴ τιμὴ μονάδος ἀποζημιώσεως τῶν ὡς ἄνω οἰκοπεδικῶν τμημάτων, καθωρίσθη διὰ τῆς ὑπ' ἀριθμ. 231/1978 ἀποφάσεως τοῦ Μονομελοῦς Πρωτοδικείου Σερρῶν, τὸ ποσὸν τῶν 5.500 δρχ. κατὰ τ.μ.

Εἰκαζόμενοι δικαιοῦχοι τῶν ὡς ἄνω οἰκοπεδικῶν τμημάτων φέρονται ἡ Μαρία Εὐθυβούλη, κάτοικος Σερρῶν (Παπαφλέσσα 10), ἡ 'Ιωάννα, σύζυγος Σπύρου Εὐσταθιάδη, κάτοικος 'Αθηνῶν (Νέα Ζωὴ 26), ὁ Δημήτριος Κοσμόπουλος τοῦ 'Εμμανουήλ, κάτοικος Πειραιῶς (Διδυμοτείχου 34), ἡ Εἰρήνη, σύζυγος 'Ιωάννου Μωϋσιάδου, κάτοικος Πειραιῶς (Διδυμοτείχου 34), ἡ Χαρίκλεια, χήρα Θεοδώρου 'Αμανατίδου, κάτοικος Θεσσαλονίκης (28ης 'Οκτωβρίου) καὶ ἡ 'Αλεξάνδρα, χήρα Γεωργίου Εὐθυβούλη, κάτοικος Θεσσαλονίκης (28ης 'Οκτωβρίου 39), ἢ οἱοσδήποτε τρίτος ἐφ' ὅσον θὰ ἀναγνωρισθῆ δικαιοῦχος τούτου διὰ δικαστικῆς ἀποφάσεως.

Τὸ ἀνωτέρω Γραμμάτιον τοῦ Ταμείου Παρακαταθηκῶν Σερρῶν, κατετέθη εἰς τὴν Συμβολαιογράφον Σερρῶν Μαρία Τσακτάνη Καραγιάννη, συνταχθείσης τῆς ὑπ' ἀριθμ. 4455/1978 πράξεώς του.

Σέρραι, 3 Νοεμβρίου 1978.

'Η πληρεξουσία Δικηγόρος
ΣΟΦΙΑ ΓΕΩΡΓΙΑΔΟΥ—ΣΩΤΗΡΙΟΥ

('Αρ. τριπλ. Δημ. Ταμ. Σερρῶν 81774/78).

ΑΠΟ ΤΟ ΕΘΝΙΚΟ ΤΥΠΟΓΡΑΦΕΙΟ